

# Anlage 1 zur Vorlage 403 (III) BDs

## Übersichtslageplan Stadtbahnstrecke B-Süd Hochbahnsteig Laatzen

### Legende

- Stadtbahnlinie 1
- Stadtbahnlinie 2
- geplanter Stadtbahnausbau
- Haltestelle
- geplanter Hochbahnsteig
- ✗ Haltestelle entfällt

**Abschnitt 1:**

- Ausbau der Wendeschleife als betrieblicher Ersatz für die Wendeschleife Rethen
- Barrierefreier Ausbau der Haltestelle

**Abschnitt 4:**


- Zusammenlegung und Barrierefreier Ausbau der Haltestellen Rethen/ Nord und Endpunkt Rethen
- Rückbau der Wendeschleife Endpunkt Rethen

**Abschnitt 2:**

- Barrierefreier Ausbau der Haltestelle Rethen/ Bahnhof

**Abschnitt 3:**

- Barrierefreier Ausbau der Haltestelle Rethen/ Galgenbergweg einschließlich Bau eines Kehrgleises

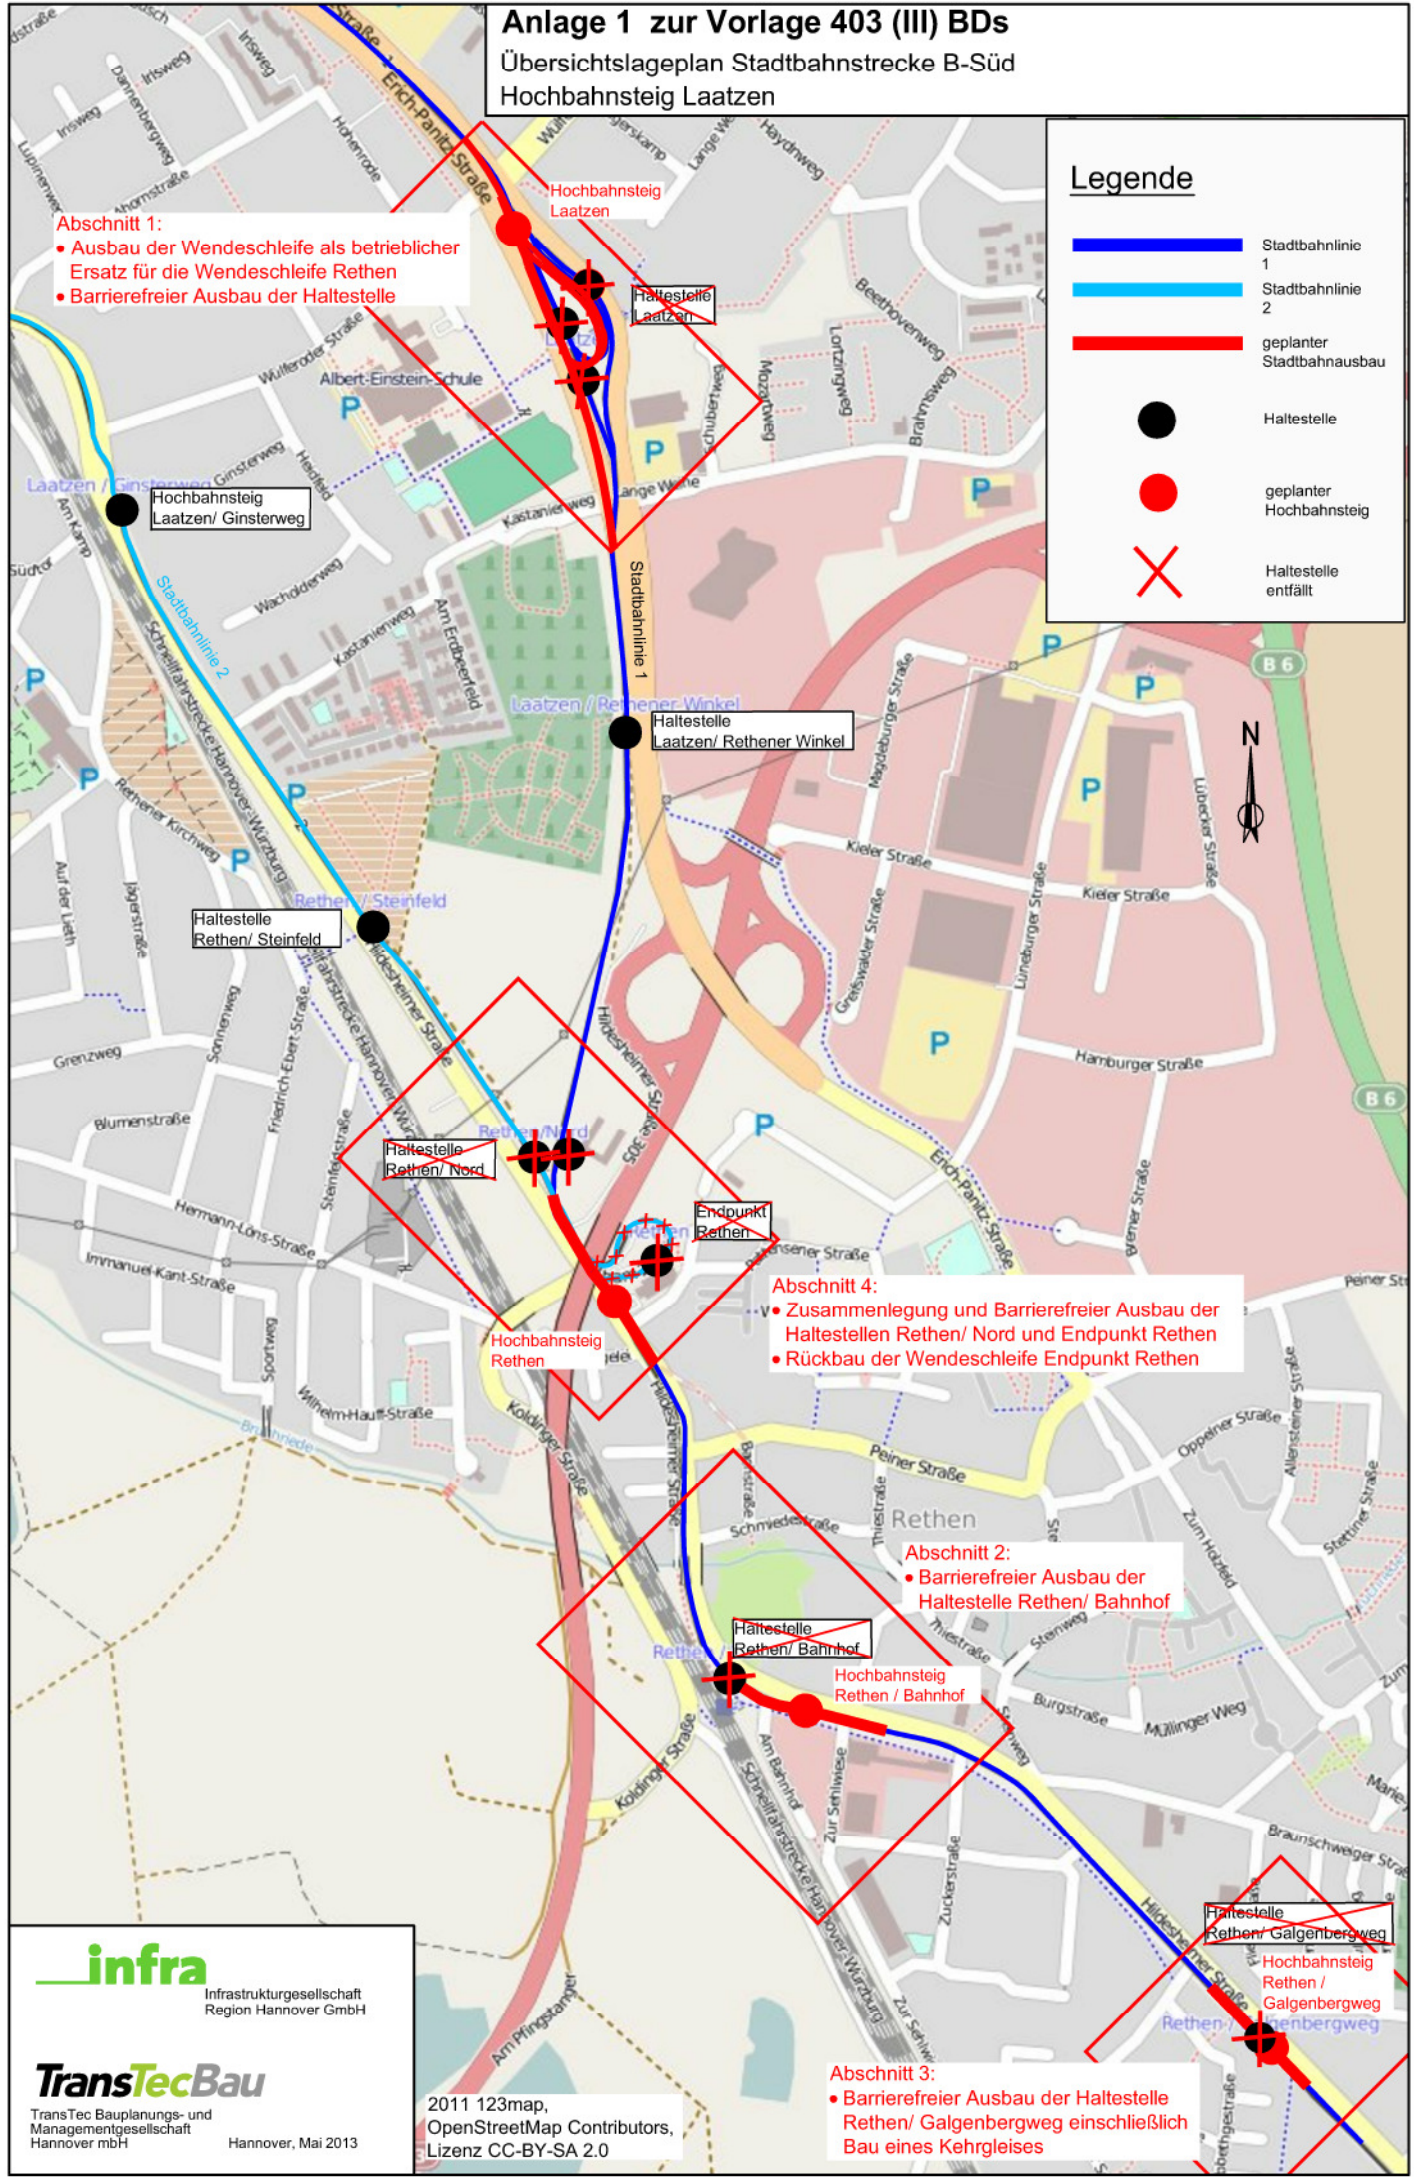

geplant am: 14.05.2013 gespeichert unter: P:\004658\_HBST\_Laatzten\41\_Objektplanung Verkehrsanlage\ph2\_Vorplanung\Drucksache Region\4658\_VA2UP\_Var6\_DS.dwg



2011 123map,  
OpenStreetMap Contributors,  
Lizenz CC-BY-SA 2.0