Anlage 2 zur Vorlage 999 (III) BDs

Lageplan Stadtbahnstrecke B-Süd

Hochbahnsteig Rethen / Bahnhof

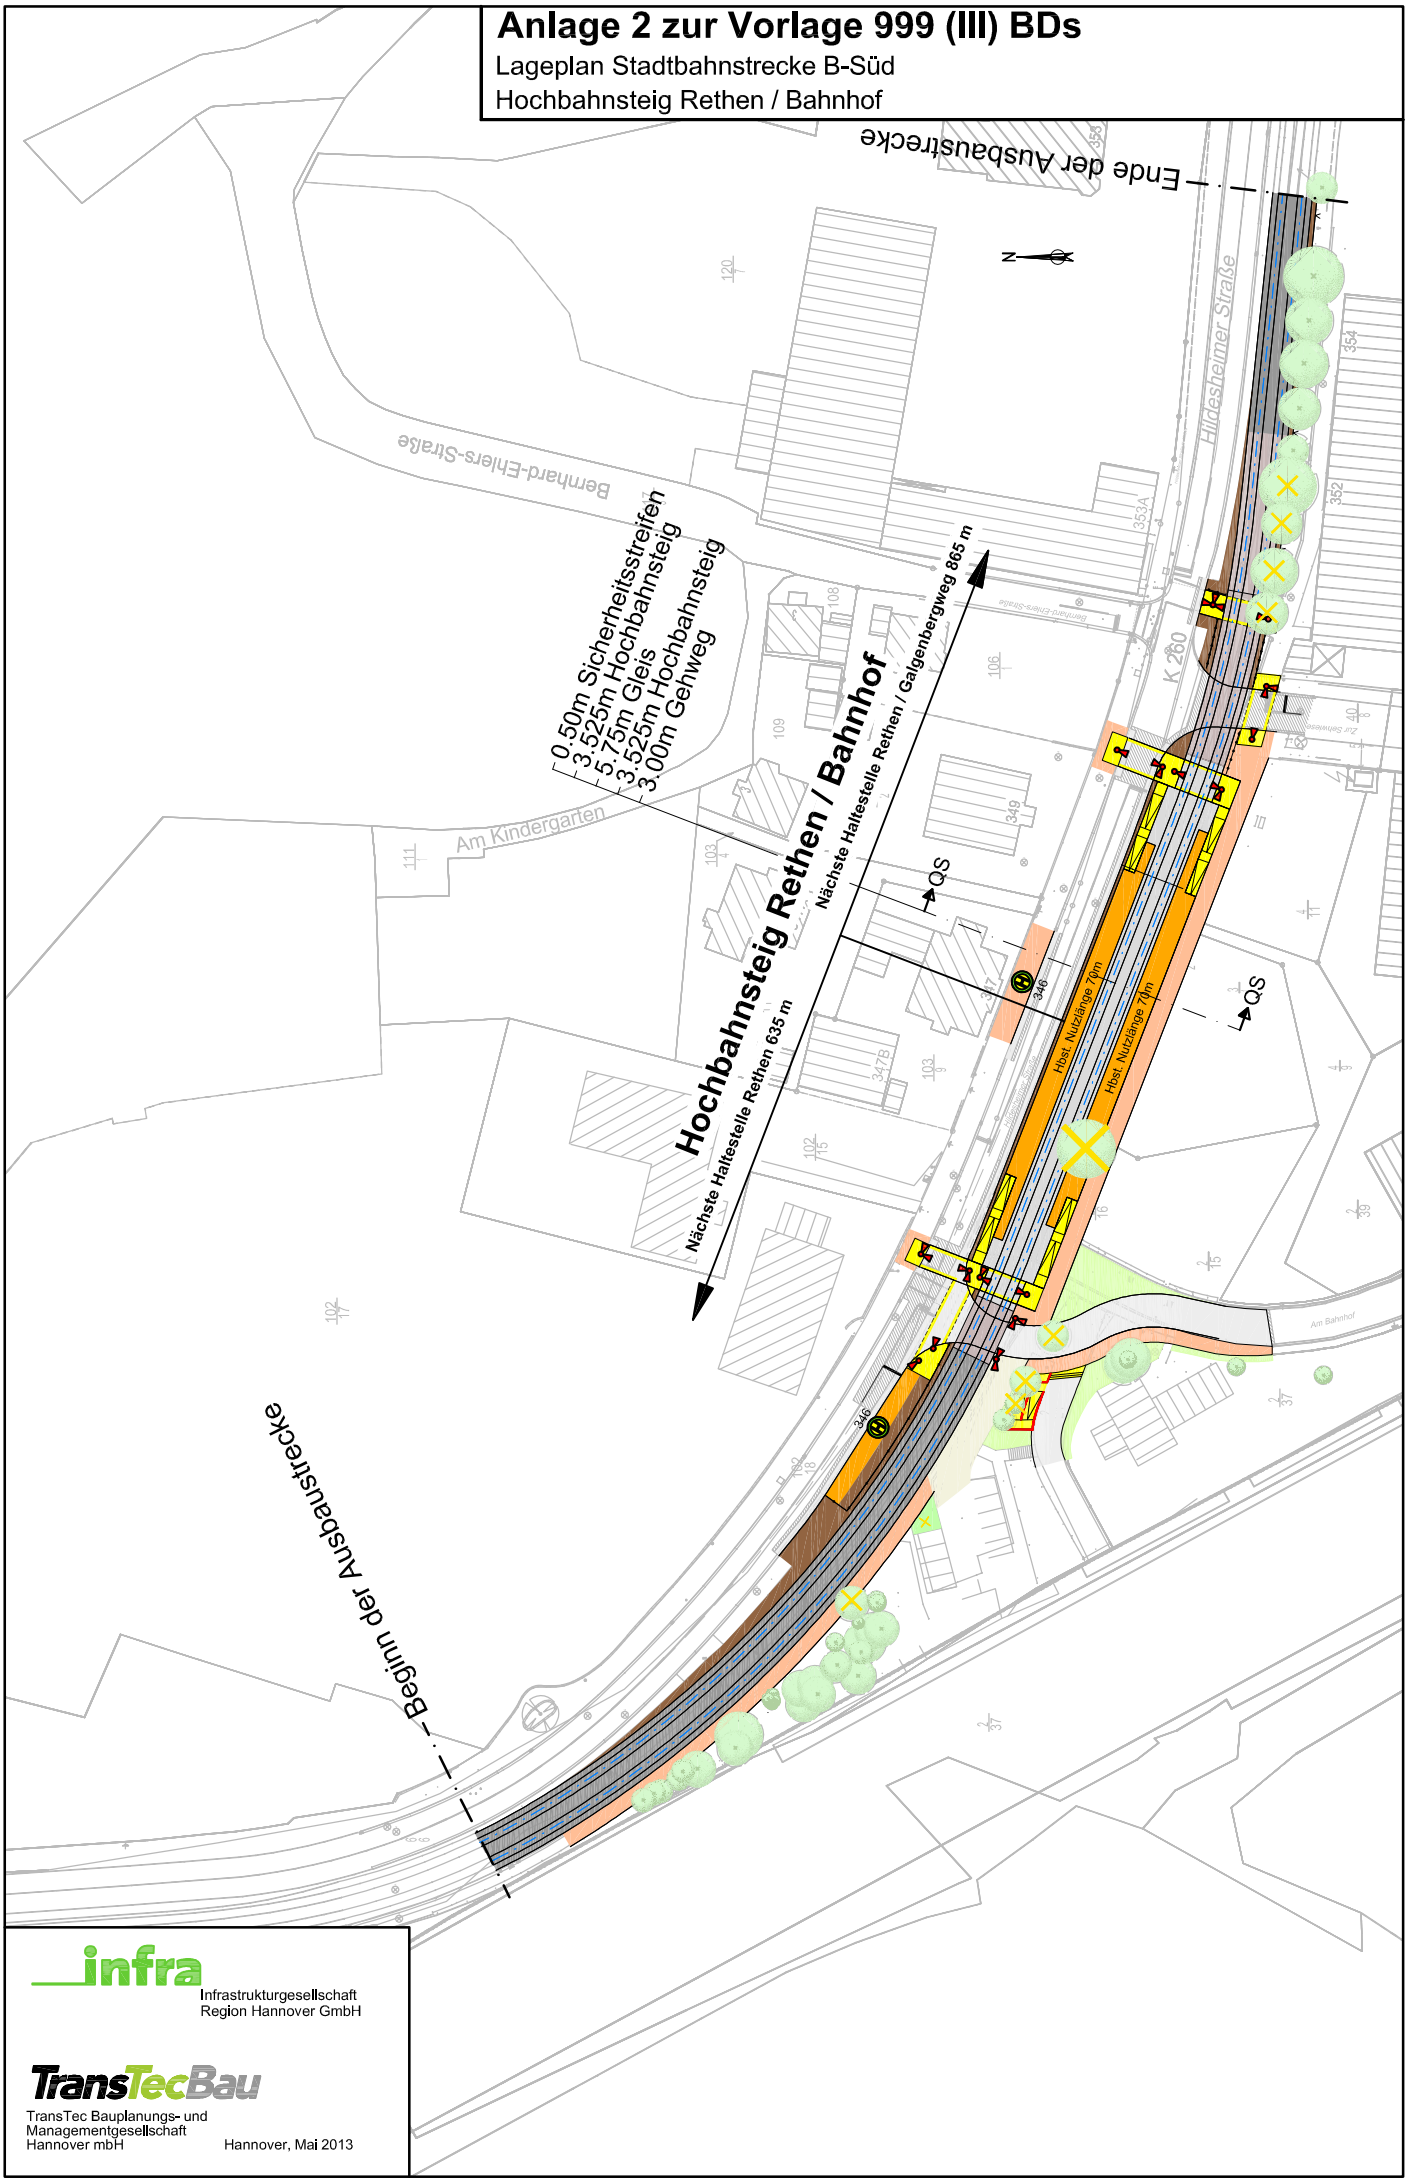

infra
Infrastrukturgesellschaft
Region Hannover GmbH

TransTecBau
TransTec Bauplanungs- und
Managementgesellschaft
Hannover mbH

Hannover, Mai 2013

geplottet am: 13.05.2013 gespeichert unter: P:\004696_Ausbau_Rethen\41_Verkehrsanlage\Lph3_Entwurfsplanung\Drucksachenanlagen Region\Zeichnungen\4696_VA3LP-DS.dwg